RAIFFEISEN


# blenio

- **Banca Raiffeisen Olivone**
  6718 Olivone
  tel. 092-70 12 43
  Conto corr. post. 65-7122-1
- **Banca Raiffeisen Aquila**
  6711 Aquila
  tel. 092-70 19 64
  Conto corr. post. 65-507-6
- **Banca Raiffeisen Ponto Valentino**
  6711 PontoValentino
  tel. 092-78 22 05
  Conto corr. post. 65-4340-2
- **Banca Raiffeisen Leontica**
  6716 Acquarossa
  tel. 092-78 18 50
  Conto corr. post. 65-6653-1
- **Banca Raiffeisen Malvaglia**
  6713 Malvaglia
  tel. 092-76 13 49
  Conto corr. post. 65-7595-2
- **Banca Raiffeisen**
  **Dongio-Ludiano-Semione**
  6711 Motto Blenio
  tel. 092-78 22 35
  Conto corr. post. 65-3846-4

*Desidera saperne di più?*
*Si rivolga al nostro sportello.*
*La consiglieremo con piacere!*

# CAPANNA SCALETTA

SAT
SEZIONE LUCOMAGNO

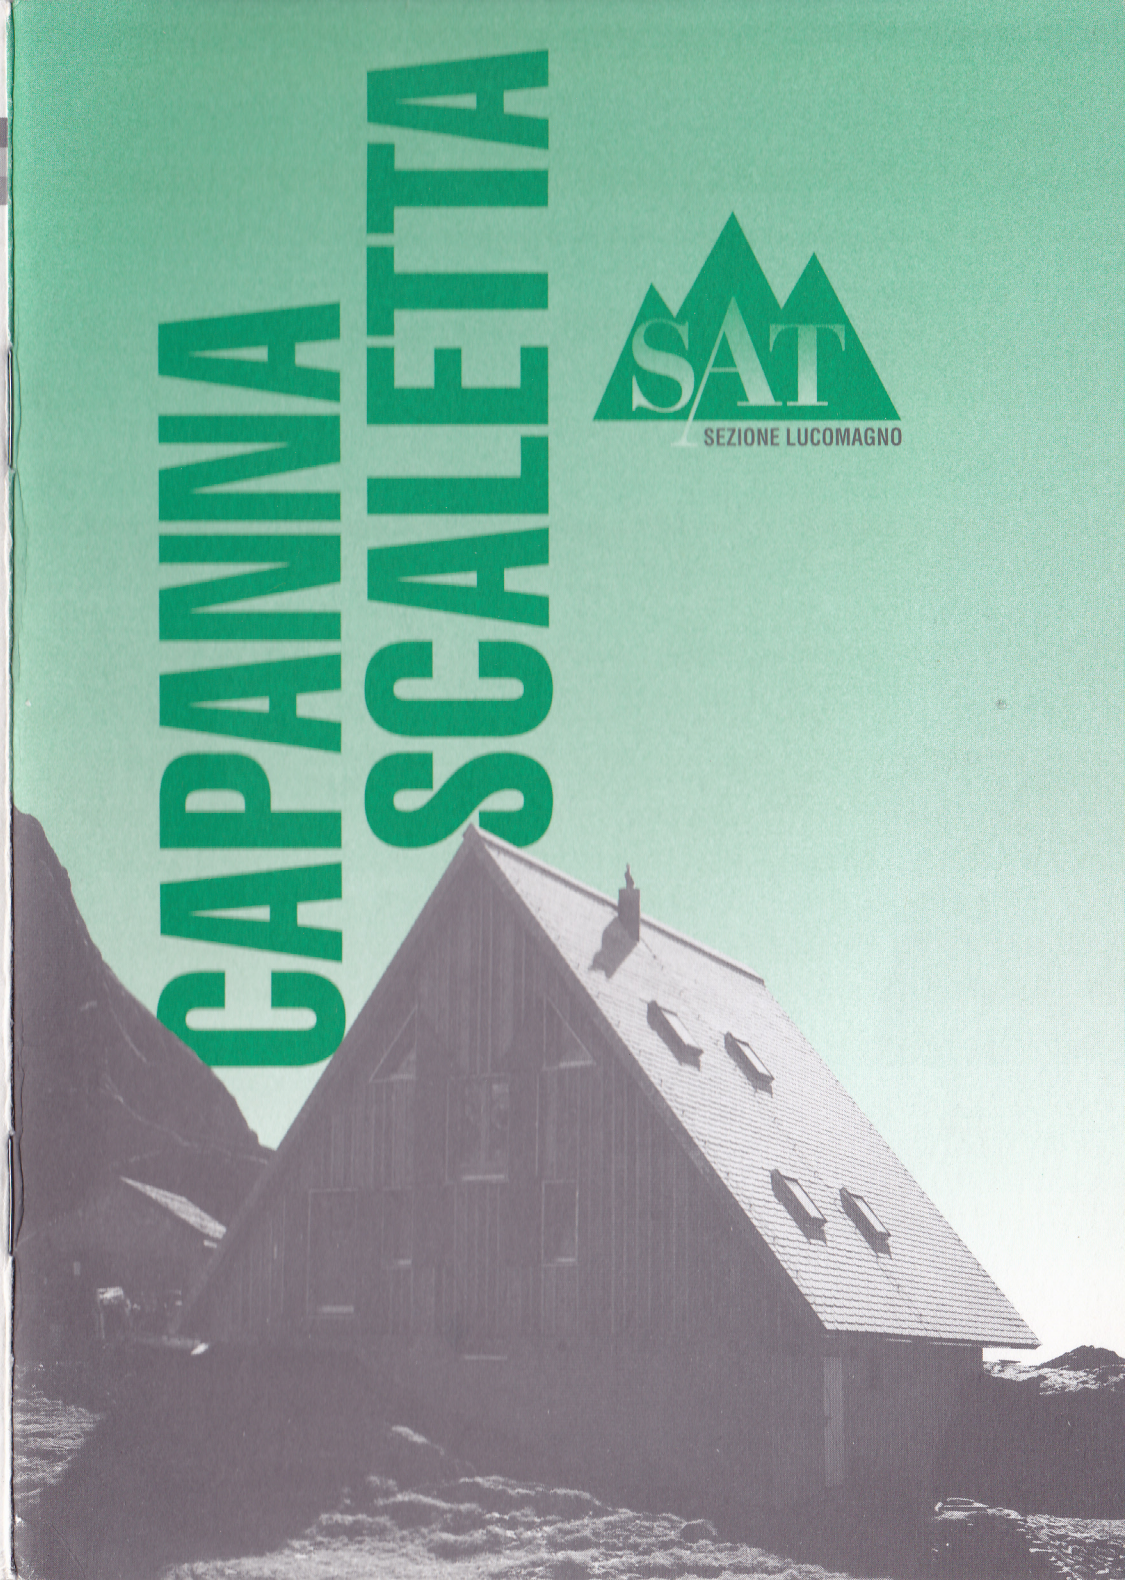

**SAT Lucomagno:** Olivone, ccp 65-1849-5
**Capanna Dötra**
Tel. 092-70 11 29
dal 14 ottobre 1995 091 - 872 11 29
**Capanna Scaletta**
Tel. 092-70 26 28
dal 14 ottobre 1995 091-872 26 28

**A cura:** SAT Lucomagno, Olivone
**Si ringraziano:** L'Associazione della banche Raiffeisen - Blenio
L'Ente Turistico Blenio
**DTP e Stampa:** Tipografia Torriani SA

SAT
SEZIONE LUCOMAGNO

# Il triangolo della Greina

Un triangolino di legno apparentemente fragile nel mezzo delle imponenti e selvagge cime dell'alta Val Camadra e della regione del Passo della Greina: è la nuova capanna Scaletta, a 2'200 metri di altitudine. Un triangolino che –aguzzando gli occhi– si scorge là in fondo alla Val Camadra anche dalla Cima del Gaggio, sopra Gorduno, e perfino dalla cima del Monte Generoso.
Un triangolino voluto con fermezza, tanta passione e amore per la montagna dalla SAT Lucomagno che ha così concretizzato il suo sogno: una seconda capanna alpina, dopo quella di Dötra.

E questa capanna, rispetto alla prima, gode di un "atout" particolare che ne farà, crediamo, la sua attrattiva principale: l'ambiente rude selvaggio nella quale è inserita. Certo, anche Dötra gode di un ambiente unico, inserito proprio per le sue peculiarità nell'Inventario federale dei paesaggi protetti.
Ma la Scaletta ha qualcosa in più, qualcosa che si respira nell'aria, nella solitudine che l'avvolge: qualcosa che si sente nei profumi dei prati lungo il sentiero che sale da Pian Giairett, che si avverte nel vento soffiato dalle cime e dai ghiacciai, lassù in alto: qualcosa che ha il potere di suscitare forti emozioni, come lo scorgere improvvisamente uno stambecco a pochi passi da noi, o un'aquila. È il carattere propriamente alpino della Scaletta. Un carattere che solo lei ha, perché solo lei è inserita in un particolare angolo di mondo, in un paesaggio unico in tutto l'arco delle Alpi.
La capanna si trova infatti a pochi passi dalla regione molto suggestiva del Passo della Greina (2'359 metri), una regione dove grandi strati di dolomia cariata "sbucano" da terra come canyon e dove si scorgono, su un dolce pianoro, i ruscelli che scendono dal Pizzo Coroi (2'785 metri) e dal Pizzo Valdraus (3'168 metri, il punto più nord del Ticino), intrecciare i loro corsi e gettare le loro acque in una gola scavata tra le lastre di gneis e blocchi di dolomia cariata.

L'escursionista attento scoverà in questo ambiente ad appena 200 metri dal Passo della Greina, una delle molte, affascinanti meraviglie della natura: un imponente arco naturale lungo circa quaranta metri. Per vederlo, bisogna abbandonare per qualche pò il sentiero segnalato, ma la "fatica" sarà ampiamente ricompensata.
Dopo il Passo si sbocca sul piano della Greina. Da lì si può raggiungere la capanna Terri (2'170 metri, 2 ore dalla Scaletta) o la capanna Michela all'alpe Motterascio (2'183 metri, pure a 2 ore dalla Scaletta). O addirittura prima l'una (Terri, con pernottamento) e poi l'altra (Michela) scendendo poi verso il lago Luzzone e arrivando infine a Ghirone, punto di partenza dell'ascesa alla Scaletta.
In questo senso, la Scaletta viene e completare in modo ottimale l'ampio ventaglio escursionistico offerto dall'intera regione con un itinerario che potremmo chiamare **"il triangolo della Greina".** Un itinerario al quale si può abbinare l'emozione di un'ascensione (cima di Camadra 3'172 metri, Pizzo Medel 3'210 metri, Pizzo Valdraus 3'168 metri, Pizzo Terri 3'149 metri, Pizzo Coroi 2'785 metri) o semplicemente godere della sua tranquilla e silenziosa bellezza.

*Mara Zanetti*

# Breve istoriato della Società Alpinistica Ticinese, sezione Lucomagno

## La testimonianza dei verbali

**18 aprile 1931** A Olivone viene costituita la Società Alpinistica Ticinese, Sezione Lucomagno.

**27 febbraio 1935 - 15 agosto 1937** Approvato il progetto per l'edificazione della capanna di Dötra in comproprietà con la SAT Lugano. L'inaugurazione avviene il 15 agosto 1937.

**Anni '50** Importanti lavori di ristrutturazione e ampliamento della capanna Dötra.

**1977** Dopo lunghe trattative la SAT Lucomagno riscatta la capanna di Dötra. In seno alla Società viene costituita la Colonna di Soccorso alpino.

**1987** Si concludono i lavori di riattazione a ampliamento della capanna di Dötra.

**15 agosto 1987** Dopo 50 anni ha luogo l'inaugurazione della nuova capanna.

**1993** Viene rilevato dal Dipartimento Militare Federale il Rifugio Scaletta, in Valle Camadra.

**1994** Il 26 febbraio 1994 l'annuale assemblea ordinaria approva all'unanimità il progetto e il credito di 650'000.– franchi per la costruzione ex-novo del Rifugio Scaletta.

# Benvenuto

## Sindaco di Ghirone

*Giamboni Renzo*
*Sindaco*

È con particolare piacere che porto alla Società Alpinistica Ticinese, Sezione Lucomagno, il saluto dell'autorità comunale di Ghirone.
Un plauso all'iniziativa della SAT Lucomagno che ha saputo realizzare l'importante opera frutto di grande passione per le nostre montagne.
Con questo progetto emerge lo sforzo compiuto dalla SAT per dare un ulteriore e decisivo impulso al sempre più crescente turismo pedestre che percorre la stupenda regione.
Mi sembra opportuno ricordare in questa occasione l'importanza che ha avuto la prima capanna, una casermetta militare, grande punto di riferimento per tutti gli alpinisti che percorrono la Greina, magnifico ambiente affascinante e selvaggio, e la valle Camadra circondati da uno scenario di magnifiche montagne.
L'importante opera in fase di realizzazione, che si inserisce quale parte logistica indispensabile sul percorso della Greina, sorge su di uno spiazzo a ridosso della vetusta "casermetta" e fa bella presenza, una presenza che deve garantire un servizio adeguato ai reali bisogni di una clientela sempre più competente ed esigente, e che non può più convenientemente essere soddisfatta con strutture antiquate.
Termino questa introduzione augurando a questa nuova opera il migliore successo e rinnovando pubblicamente la nostra gratitudine ed il nostro ringraziamento alla Società Alpinistica Ticinese, Sezione Lucomagno, per la pregievole iniziativa, ed invito tutti gli amanti delle nostre montagne a voler sostenere questa realizzazione.

SAT SEZIONE LUCOMAGNO

# Benvenuto


## Ente Turistico di Blenio

*avv. Matteo Baggi*
*presidente*


Un benvenuto ed un grazie.
L'Ente Turistico di Blenio non può che sottolineare con particolare piacere la costruzione della nuova capanna Scaletta che completa l'offerta turistica della nostra valle nella magnifica regione della Greina. La nuova struttura costituisce una valida risposta alle sempre più frequenti richieste nell'ambito del turismo alpinistico.
Ma anche gli uomini vanno qui ricordati. L'Ente Turistico di Blenio desidera ringraziare sentitamente i responsabili della SAT, Sezione Lucomagno, per il prezioso lavoro svolto. E qui il pensiero non va unicamente alla promozione turistica, ma anche alla formazione alpinistica ed all'aspetto formativoeducativo. In quest'ottica la nuova capanna Scaletta costituisce indubbiamente un ulteriore stimolo positivo per i giovani Bleniesi.

SAT SEZIONE LUCOMAGNO


# Capanna Scaletta

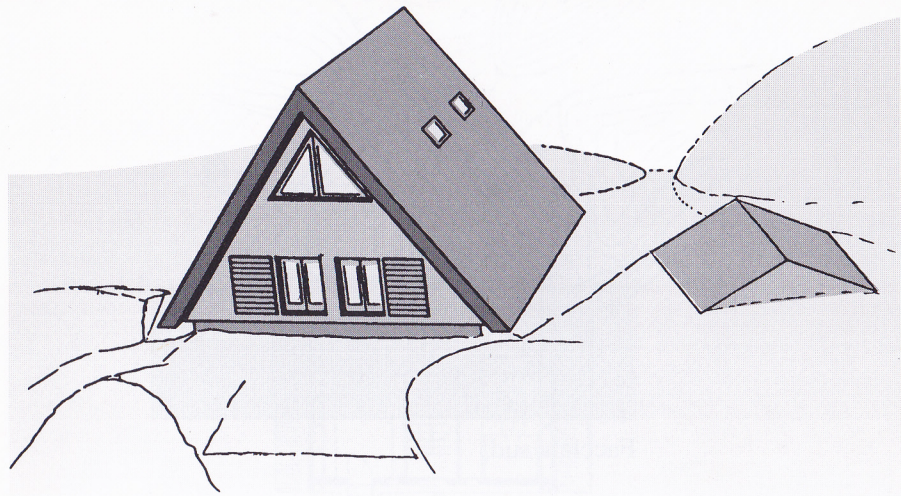


| | |
|---|---|
| **Altitudine:** | 2205 m.s.m. |
| **Ubicazione:** | Alta Val Camadra, vicino al Passo della Greina |
| **Carta:** | CNS 1:25'000 foglio no. 1233 Greina |
| **Coordinate:** | 715.050 - 162.920 |
| **Caratteristiche:** | Nuova costruzione in legno, sviluppata su 3 piani. Soggiorno con 46 posti. Cucina a legna e a gas. Illuminazione elettrica con pannelli solari. Telefono. Servizi igienici separati con acqua corrente. 4 dormitori suddivisi in 2 camere di 15 e 2 camere di 5 posti, per un totale di 40 posti-letto con materassi e coperte. Locale guardiano indipendente.<br>Si prevede la possibilità di cucinare e di consumare pasti preparati dal guardiano. |
| **Apertura:** | Prevista nell'estate '95, Il giorno<br>27 agosto 1995 avrà luogo l'inaugurazione |
| **Prenotazioni:** | SAT Lucomagno,<br>C.P. 175, 6718 Olivone, Tel. 092-70 21 31 |
| **Tel. in capanna:** | 092-70 26 28,<br>dal 14 ottobre 1995 091-872 26 28 |

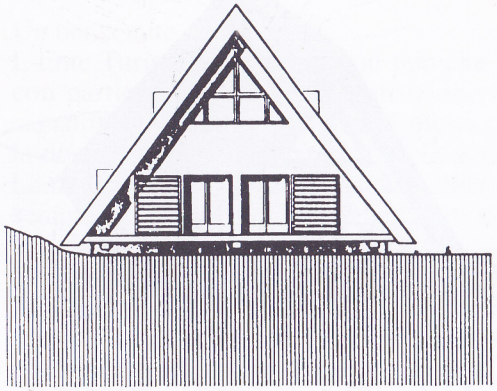


Facciata sud

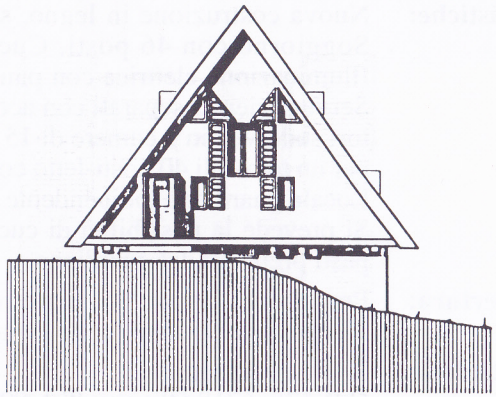

Facciata nord

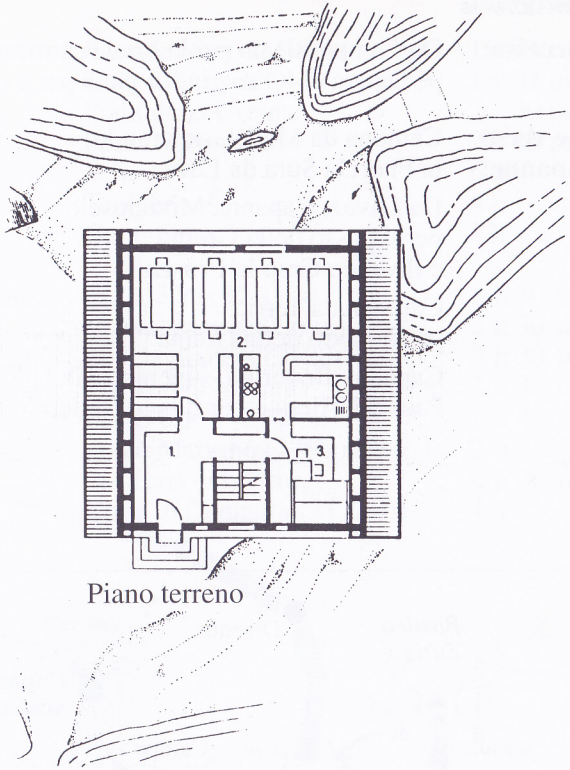


Piano terreno

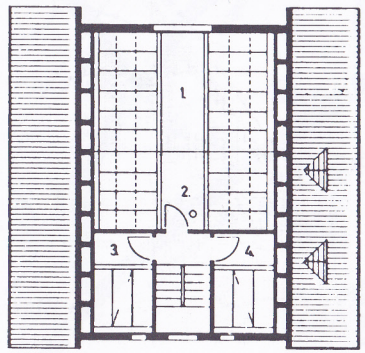



Primo piano

# La zona

**Vie di accesso:** Da Campo Blenio per la strada carrozzabile fino all'alpe Daigra (1408 m), indi a piedi per 2 ore e 30 min.

**Traversate verso altre capanne:**

| | |
|---|---|
| Camona da Medel, superando la Fuorcla Sura da Lavaz | 3 h 45 min |
| Da Lavaz, Capanna Motterascio per il passo della Greina e il valico Crap la Crusch | 2 h |
| Camona da Terri, per il Passo della Greina | 2 h |
| Capanna Boverina, superando il Pass d'Uffiern e per il lago Retico | 4 h |

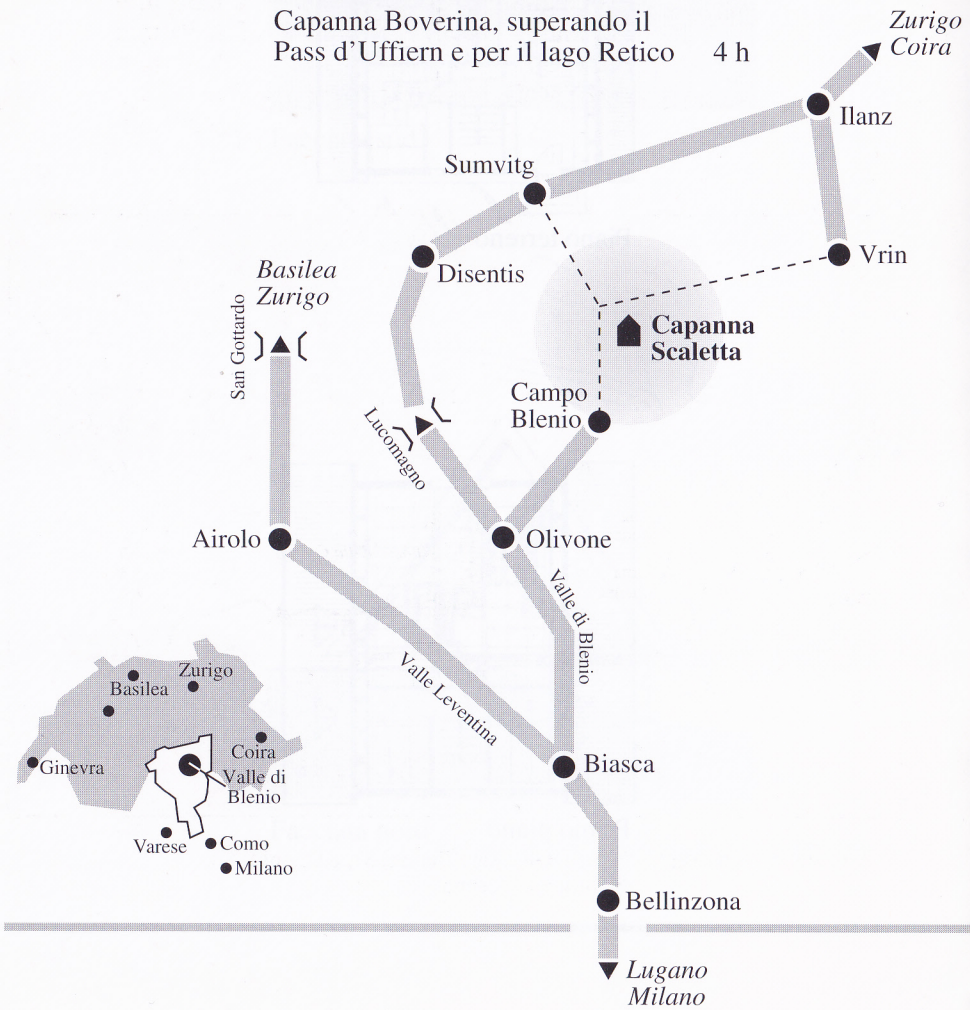



**Escursioni:**

| | |
|---|---|
| Fuorcla Sura da Lavaz | 1 h 30 min |
| Crap la Crusch | 1 h 10 min |
| Piani della Greina | 30 min |
| Pass Diesrut | 2 h 15 min |
| Vrin | 6 h |
| Tenigerbad | 6 h |
| Curaglia | 8 h |

**Ascensioni:**

| | |
|---|---|
| Piz Medel (3210 m) | 3 h 30 min |
| Piz Valdraus (3096 m) | 2 h 30 min |
| Piz Gaglianera (3120) | 2 h 30 min |
| Piz Vial (3168 m) | 3 h 30 min |
| Pizzo Coroi (2785 m) | 1 h 45 min |
| Pizzo Marumo (2790 m) | 2 h |
| Piz Terri (3149 m) | 4 h 30 min |
| Cima di Camadra (3172 m) | 4 h |

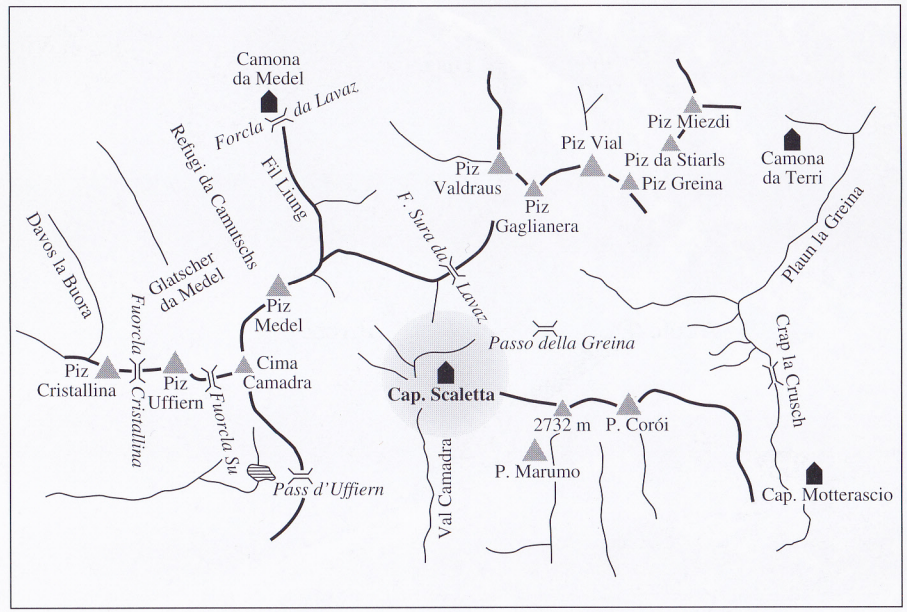


**Cartina tratta da** "Guida delle Alpi Ticinesi 3", edizioni CAS, di Giuseppe Brenna



SAT SEZIONE LUCOMAGNO

## Finanziamento

Il finanziamento necessario per l'edificazione della capanna è di ca. Fr. 650'000.–

Pertanto per finanziare questa importante opera abbiamo pensato di creare una "lista regali", dove ognuno di voi può offrire a seconda della propria disponibilità, un oggetto, un lavoro…

Qui di seguito riportiamo una ricapitolazione delle spese preventivate e nelle pagine seguenti troverete i costi di ogni singolo oggetto e opera.

Chi intendesse offrire una o più cose può utilizzare l'allegata polizza, indicando nel riferimento l'oggetto offerto.

**Ricapitolazione delle opere:**

– Opere da capomastro
– Opere di carpenteria
– Opere da lattoniere
– Opere da fabbro
– Opere da idraulico
– Acquedotto
– Impianto elettrico
– Opere da piastrellista
– Opere da falegname
– Arredamento fisso
– Arredamento accessorio


**Osservazione:** Tutti i lavori saranno attribuiti a ditte locali per favorire così il promovimento economico della regione.

SAT SEZIONE LUCOMAGNO

## Opere da capomastro

| | |
|---|---|
| Scavi e riporti | 8'790.— |
| Ancoraggi | 940.— |
| Calcestruzzo e pareti | 21'585.— |
| Fondazioni | 1'340.— |
| Ventilazioni | 240.— |
| Profilati in metallo | 2'518.— |
| Muratura in cotto | 6'770.— |
| Intonaci | 4'100.— |
| Scala interna cantinato | 3'100.— |
| Pavimento cantinato | 4'260.— |
| Isolazioni | 1'462.— |
| Posa opere sottomuro | 1'000.— |
| Immurazione vasca doccia | 180.— |
| Bloccaggio tubazioni a pavimento | 200.— |
| Pianerottolo entrata | 1'000.— |
| Bacini di chiarificazione | 12'500.— |
| Canalizzazioni | 2'146.— |
| Evacuazione acque meteoriche | 1'020.— |
| Sistemazione esterna | 3'849.— |
| Installazione cantiere | 4'000.— |
| Trasferte da Ghirone del personale e del materiale occorrente all'esecuzione delle opere elencate | 43'000.— |

SAT
SEZIONE LUCOMAGNO

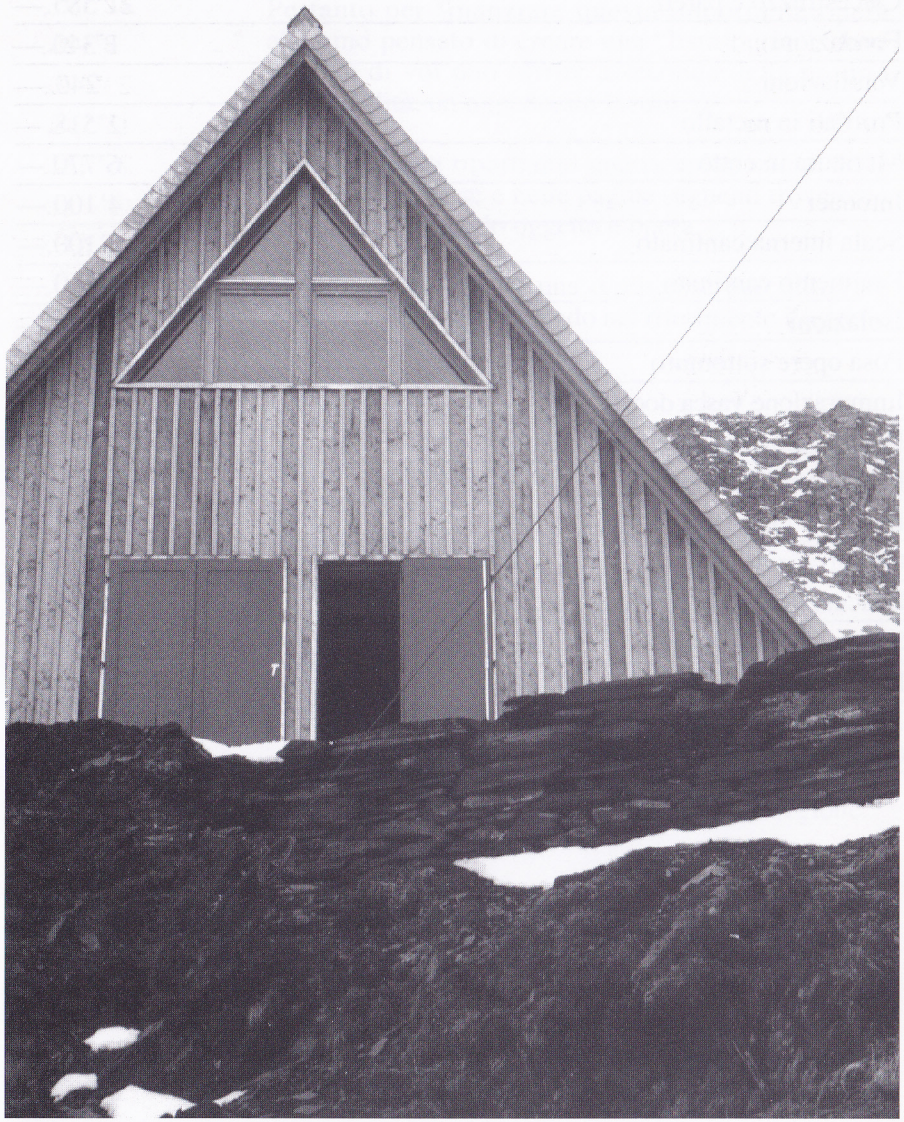

SAT
SEZIONE LUCOMAGNO

## Opere di carpenteria

| | | |
|---|---|---|
| Struttura portante | | 59'964.— |
| Lucernari | 6 x 2'000. — | 12'000.— |
| Copertura | | 32'191.— |
| Finitura gronde | | 3'120.— |
| Pareti esterne | | 23'420.— |
| Pareti interne | | 18'540.— |
| Plafoni | | 23'024.— |
| Pavimenti | | |
| piano giorno | | 7'755.— |
| piano camere | | 3'850.— |
| solaio | | 1'296.— |
| scala botola | | 1'000.— |
| zoccolini | | 840.— |
| Scala interna | | 6'000.— |
| Installazione cantiere | a corpo | 4'000.— |
| Trasferte da Ghirone del personale occorrente all'esecuzione delle opere elencate | | 6'000.— |
| Trasporti | | 30'000.— |

## Opere da lattoniere

| | | |
|---|---|---|
| Scossalina di raccordo alla gronda | | 600.— |
| Rivestimento canna fumaria | | 1'200.— |
| Torrino di ventilazione | | 180.— |
| Torrino di sfogo bollitore | | 150.— |
| Scossetti lucernari | | 370.— |
| Canna fumaria in acciaio inossidabile, rivestimento esterno in alluminio, comprendente:<br>– 2 canne lungh 300 cm<br>– 1 canna lungh 200 cm<br>– 2 fascette di copertura giunti<br>– 1 imbrancamento a T per cucina<br>– tubo fodera con piastra per passaggio tetto<br>– 2 tubi fodera con piasta per pass. solette<br>– pezzo finale di appoggio con portina pulizia<br>– anello di chiusura finale | a corpo | 6'500.— |
| Modifica del rivestimento della canna fumaria in camera per permettere l'apertura onde poter sfruttare il calore quale fonte di riscaldamento per l'inverno.<br>Compreso griglia di protezione | a corpo | 800.— |
| Trasporto combinato con altre opere<br>Installazione cantiere | a corpo | 200.— |

## Opere da fabbro

| | | |
|---|---|---|
| Contorni esterni alle aperture mediante lamiera piegata e saldata | 2 x 300.—<br>1 x 650.—<br>2 x 460.—<br>2 x 220.—<br>1 x 360.—<br>1 x 380.— | 600.—<br>650.—<br>920.—<br>440.—<br>360.—<br>380.— |
| Cardini per gelosie saldati su telaio | 24 x 40.— | 960.— |
| Nastro in neopropene per giunto contro serramento in legno | ml 50 x 12.— | 600.— |
| Zincatura a bagno | kg 820 x 2.— | 1'640.— |
| Gelosie per aperture | 1 x 350.—<br>1 x 1100.—<br>2 x 1750.—<br>2 x 620.— | 350.—<br>1 '100.—<br>3'500,—<br>1'240.— |
| Portone d'entrata esterna | | 1'450.— |
| Zincatura a bagno | kg 100 x 2.— | 200.— |
| Solettina per protezione entrata | | 1'000,— |
| Scala di accesso invernale | a corpo | 200.— |
| Tinteggio del contorno delle finestre | | 600.— |
| Porta interna per il cantinato | | 950.— |
| Porta esterna per il cantinato | | 1'000.— |
| Ferratine protettive per finestre | 3 x 250.— | 750.— |
| Armadio esterno per bombole del gas | | 2'000.— |
| Installazione cantiere | | 600.— |
| Trasferta da Ghirone del personale e del materiale occorrente all'esecuzione | | 3'500.— |

SAT SEZIONE LUCOMAGNO

## Opere da idraulico

| | | |
|---|---|---|
| Servizio donne con:<br>– wc, lavamani con specchio<br>– lavabo a canale in acciaio cromato nichelato, lunghezza cm 180, con mensole<br>– 3 specchi 50/40 cm<br>– mensola lungh. 180 cm<br>– portasapone<br>– ganci porta salviette | a corpo | 2'600.— |
| Servizio uomini con:<br>– wc, lavamani con specchio<br>– lavabo a canale in acciaio cromato nichelato, lunghezza cm 240, con mensola<br>– 4 specchi 50/40 cm<br>– 2 mensole lungh. 120 cm<br>– portasapone<br>– ganci porta salviette<br>– orinatorio e parete di separaz. | a corpo | 4'600.— |
| Doccia con:<br>– vasca 80/80 cm<br>– tenda<br>– ganci porta salviette e abiti<br>– scalda acqua a gas, con impianto | a corpo | 2'200.— |
| Cantinato con:<br>– lavatoio in materia sintetica | a corpo | 600.— |
| Cucina con:<br>– attacco per lavandino | a corpo | 120.— |
| Montaggio apparecchi | | 1'500.— |
| Condotte: per acqua fredda<br>per acqua calda | a corpo<br>a corpo | 3'700.—<br>1'800.— |
| Scalda acqua sopra cucina | | 2'200.— |
| Tubazione di scarico fino fuori costruzione ventilazione fino fuori tetto | | 3'300.— |
| Allacciamento alla condotta esistente | | 720.— |
| Installazione cantiere | | 1'000.— |
| Trasferta da Ghirone del personale occorrente all'esecuzione delle opere elencate | | 3'600.— |

SAT SEZIONE LUCOMAGNO

## Acquedotto

| | |
|---|---|
| Scavo a mano per nuova captazione e nuovo serbatoio di riserva | 2'040.— |
| Riempimento sopra condotto e attorno ai manufatti | 480.— |
| Presa in muratura, dissabbiatore, soletta di copertura e chiusino, esecuzione a regola d'arte | 2'680.— |
| Serbatoio in vetroresina di 3000 litri | 5'500.— |
| Condotto di scarico diretto e piletta | 300.— |
| Pozzo per saracinesche, con chiusino | 500.— |
| Muracca in gabbioni di rete metallica per contenimento materiale a valle | 1'500.— |
| Condotto di collegamento alla tubazione esistente, completo | 1'300.— |
| Trasporti | 400.— |
| Trasferta da Ghirome del personale | 300.— |

SAT SEZIONE LUCOMAGNO

## Impianto elettrico

| | | |
|---|---|---|
| Convertitore 750 W | | 2'150.— |
| Batterie 230 A | 4 x 1165.— | 4'660.— |
| Cavi di raccordo | | 100.— |
| Pannelli solari | 4 x 1000.— | 4'400.— |
| Supporto per pannelli | | 1'690.— |
| Linee lampade: | | |
| – cantinato | | 2080.— |
| – scala piano terreno | | 604.— |
| – refettorio e cucina | | 2'500.— |
| – camera guardiano | | 500.— |
| – atrio e esterno | | 420.— |
| – dormitori | | 1'400.— |
| – scala 1° piano | | 620.— |
| – centralina | | 770.— |
| Tubi FHFW | 18 x 13.— | 234.— |
| Zoccoli da soffitto | 24 x 34.— | 816.— |
| Lampadine risparmio | 24 x 38.— | 912.— |
| Impianto parafulmini | | 2'500.— |
| Impianto forza | | 2000.— |
| Impianto telefono | | 4'000.— |
| Trasferta da Ghirone e trasporto materiale | | 1'644.— |

SAT SEZIONE LUCOMAGNO

## Opere da piastrellista

| | | |
|---|---|---|
| Rivestimenti cucina | mq 5 x 100.— | 500.— |
| Siliconatura | ml 22 x 13.— | 286.— |
| Pavimento e rivestimento dei locali servizi nel cantinato | mq 110 x 77.— | 8'470.— |
| Trasferta da Ghirone del personale e del materiale occorrente all'esecuzione delle opere elencate | | 1'744.— |



SAT SEZIONE LUCOMAGNO

## Opere da falegname

| | | |
|---|---|---|
| Finestre | 2 x 900.— | 1800.— |
| | 1 x 3500.— | 3'500.— |
| | 2 x 1800.— | 3'600.— |
| | 2 x 500.— | 1'000.— |
| | 1 x 1100.— | 1'100.— |
| | 1 x 270.— | 270.— |
| | 2 x 260.— | 520.— |
| | 3 x 300.— | 900.— |
| Portatenda | ml 3 x 80.— | 240.— |
| Porte interne | 10 x 1000.— | 10'000.— |
| Porta a coulisse | | 1'200.— |
| Porta entrata | | 2'400.— |
| Chiusura vano solaio | | 1'035.— |
| Rivestimenti pavimento camere e piano giorno con materiale tipo Novilon | ml 143 x 57.— | 8'151.— |
| Lettiere sul pavimento | ml 21 x 264.— | 5'544.— |
| Lettiere superiori | ml 21 x 590.— | 12'390.— |
| Sostegni pareti divisorie | 4 x 450.— | 1'800.— |
| Scalette di accesso | 9 x 150.— | 1'350.— |
| Parete camera guardiano | | 400.— |
| Installazione cantiere | a corpo | 2'000.— |
| Trasferta da Ghirone del personale e del materiale occorrente all'esecuzione delle opere elencate | | 6'800.— |

SAT SEZIONE LUCOMAGNO

## Arredamento fisso

| | | |
|---|---|---|
| Armadi bassi per il soggiorno | ml 13 a 500.— | 6'500.— |
| Serrature con chiave | pz 5 a 100.— | 500.— |
| Armadio per alimenti e vettovagliamento, L/H/P 260/120160 | | 3'500.— |
| Combinazione cucina composta da due parti basse e una parte alta pensile comprendente:<br>- mobili in legno, superficie superiore in laminato<br>- portine e cassetti<br>- lavello con due bacinelle e scolapiatti in acciaio inox<br>- cucina a gas con forno<br>- cucina a legna<br>- ripiano in sasso a lato della cucina<br>- allacciamento alla canna fumaria | | 20'500.— |
| Armadio locale guardiano comprendente:<br>- refrigerante 180 litri posto nell'apposito vano<br>- armadi con portine<br>- ripiani | | 4'400.— |
| Scansie per deposito scarpe, cestini, sacchi, listonature in legno piallato e ripiani con assi piallati. Montaggio con incastro e incollatura dei listoni | | 2'400.— |
| Armadio di contenimento della centralina di comando dell'impianto solare e delle batterie; due portine con serratura a chiave | | 900.— |
| Tavoli e sedie | | 10'000.— |
| Protezione incendio: 3 estintori a schiuma da 10 litri e scala in corda per uscita di sicurezza | | 2'000.— |
| Trasporti con elicottero | | 3'000.— |
| Installazione cantiere | | 500.— |
| Trasferte da Ghirone del personale occorrente | | 1'800.— |

SAT SEZIONE LUCOMAGNO

# Arredamento accessorio

## Materiale da cucina

| | | | |
|---|---|---|---|
| 50 piatti | Fr. | 3.95 | 197.50 |
| 50 fondine | Fr. | 3.95 | 197.50 |
| 50 scodelle | Fr. | 5.95 | 297.50 |
| 50 bicchieri | Fr. | —.75 | 37.50 |
| 50 tazzine per uso caffè o the | Fr. | 2.95 | 147.50 |
| 50 forchette | Fr. | 1.25 | 62.50 |
| 50 coltelli | Fr. | 1.95 | 97.50 |
| 50 cucchiai | Fr. | 1.25 | 62.50 |
| 50 cucchiaini | Fr. | —.95 | 47.50 |
| 40 cesti in vimini | Fr. | 1.50 | 75.— |
| 1 apriscatole | Fr. | 12.95 | 12.95 |
| 1 apribarattoli | Fr. | 4.95 | 4.95 |
| 1 cavatappi | Fr. | 2.95 | 2.95 |
| 1 grattugia formaggio e verdura | Fr. | 7.95 | 7.95 |
| 2 mestoli insalata | Fr. | 2.95 | 5.90 |
| acc. vari cucina | Fr. | 20.— | 20.— |
| 10 mestoli legno | Fr. | 10.— | 10.— |
| 2 taglieri | Fr. | 12.95 | 25.90 |
| 1 tagliere carne | Fr. | 27.90 | 27.90 |
| 4 contenitori sale. zucchero e spezie | Fr. | 6.50 | 26.— |
| 2 caffettiere | Fr. | 25.90 | 51.80 |
| 1 marmitta alta 48 litri | | | Fr. 800.— |
| 1 marmitta 1/2 altezza 20.5 litri | | | Fr. 495.— |
| 2 padelle con manico 2.5 litri | | | Fr. 172.— |
| 2 coperchi rotondi acciaio inox 18/10 | | | Fr. 72.— |
| Diversi | | | Fr. 1'360.20 |

## Dormitorio

| | | |
|---|---|---|
| 50 materassi gommapiuma 60x190 con fodera scozzese | Fr. 69.90 | Fr. 3'495.— |
| 50 cuscini 38x38 con fodera | Fr. 17.95 | Fr. 897.— |
| 100 coperte sintetiche 150x210 | Fr. 32.90 | Fr. 3'290.— |

